


AED op buitenmuur

→ = NOODUITGANG

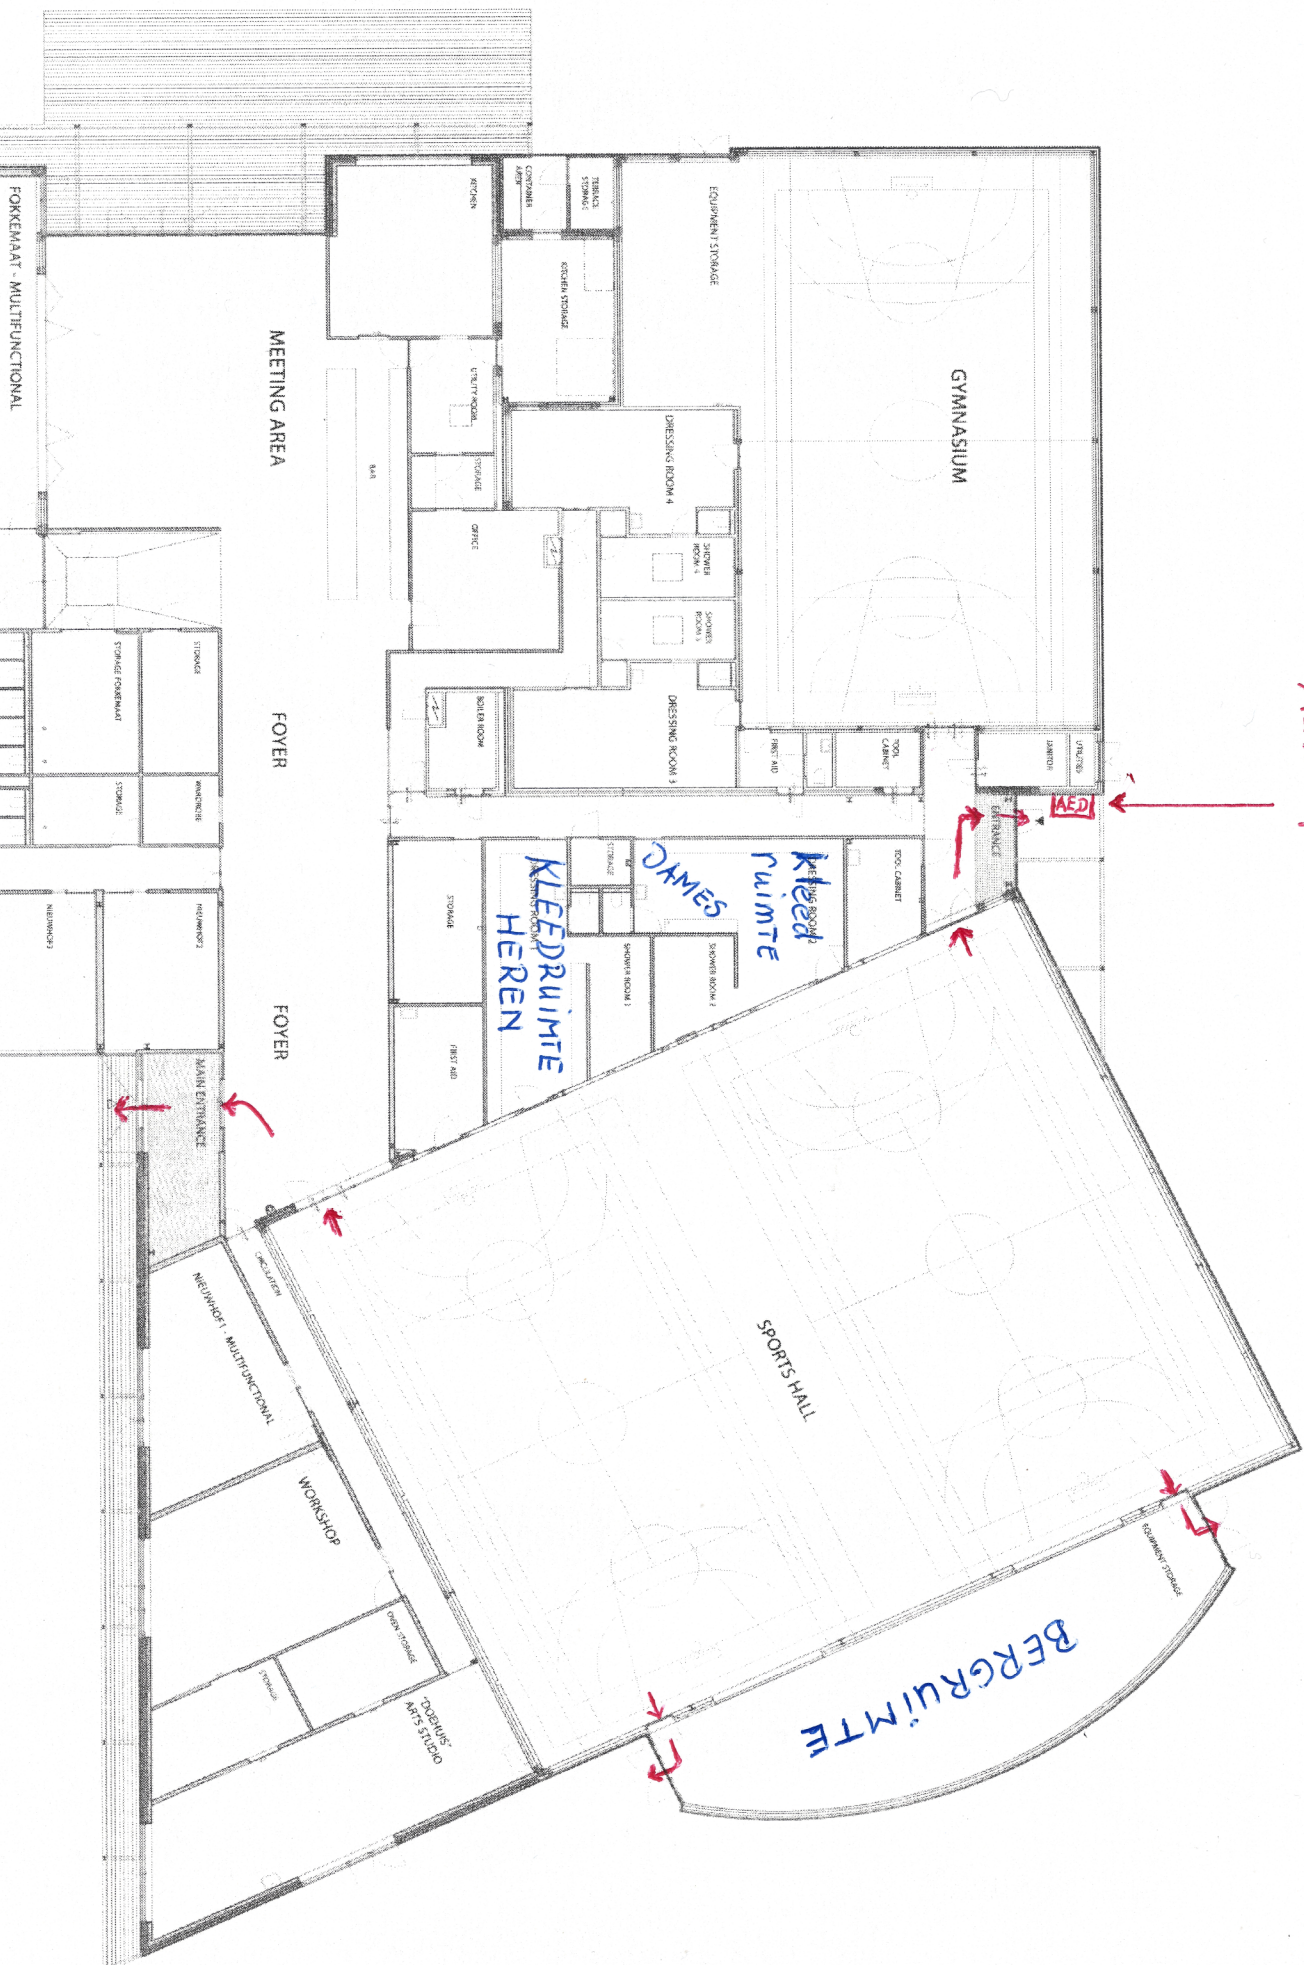

↓
VERZAMELPLAATS, INDIEN MOGELIJK, OP
PARKERPLAATS, BIJ HET BRUGGETJE.